
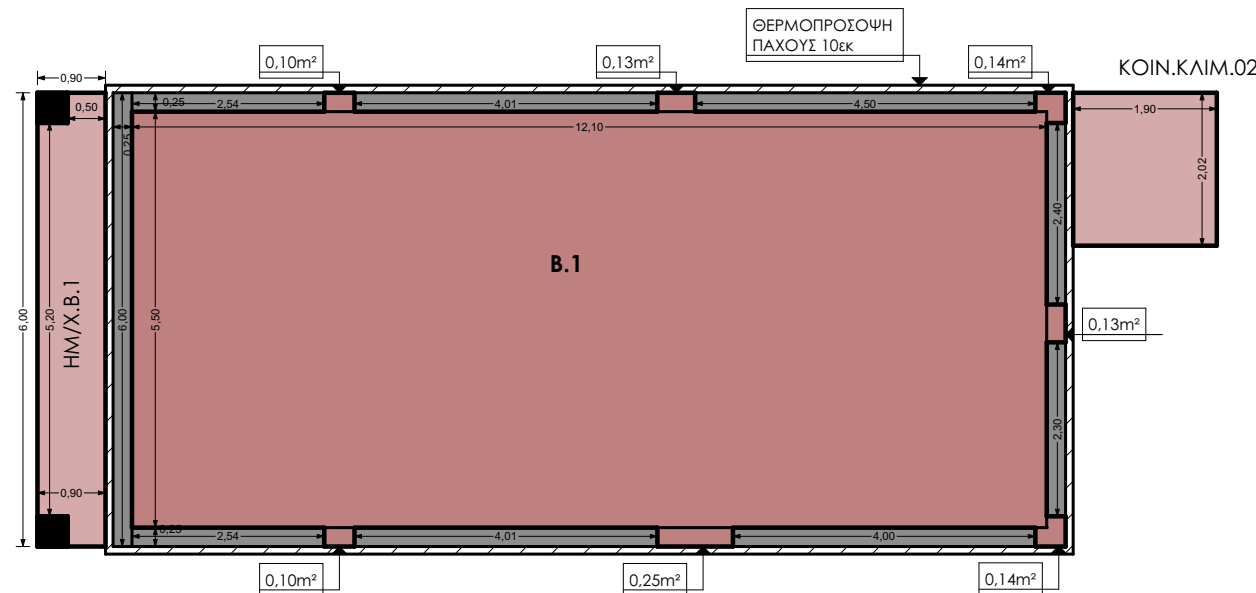
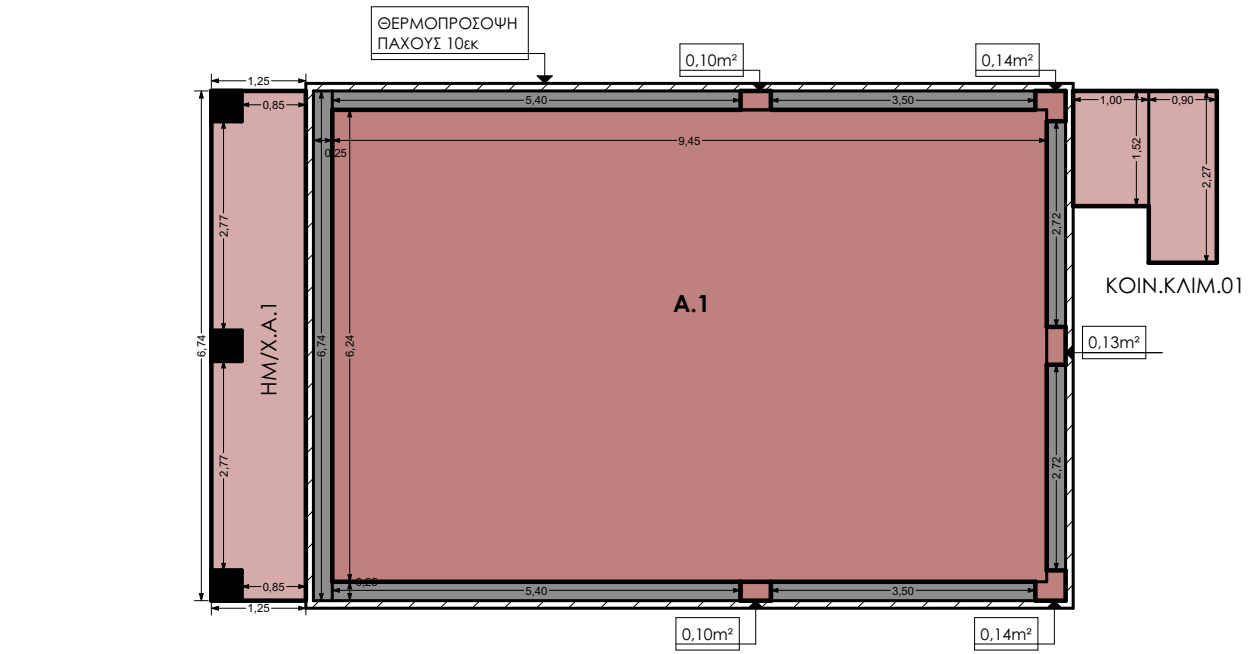


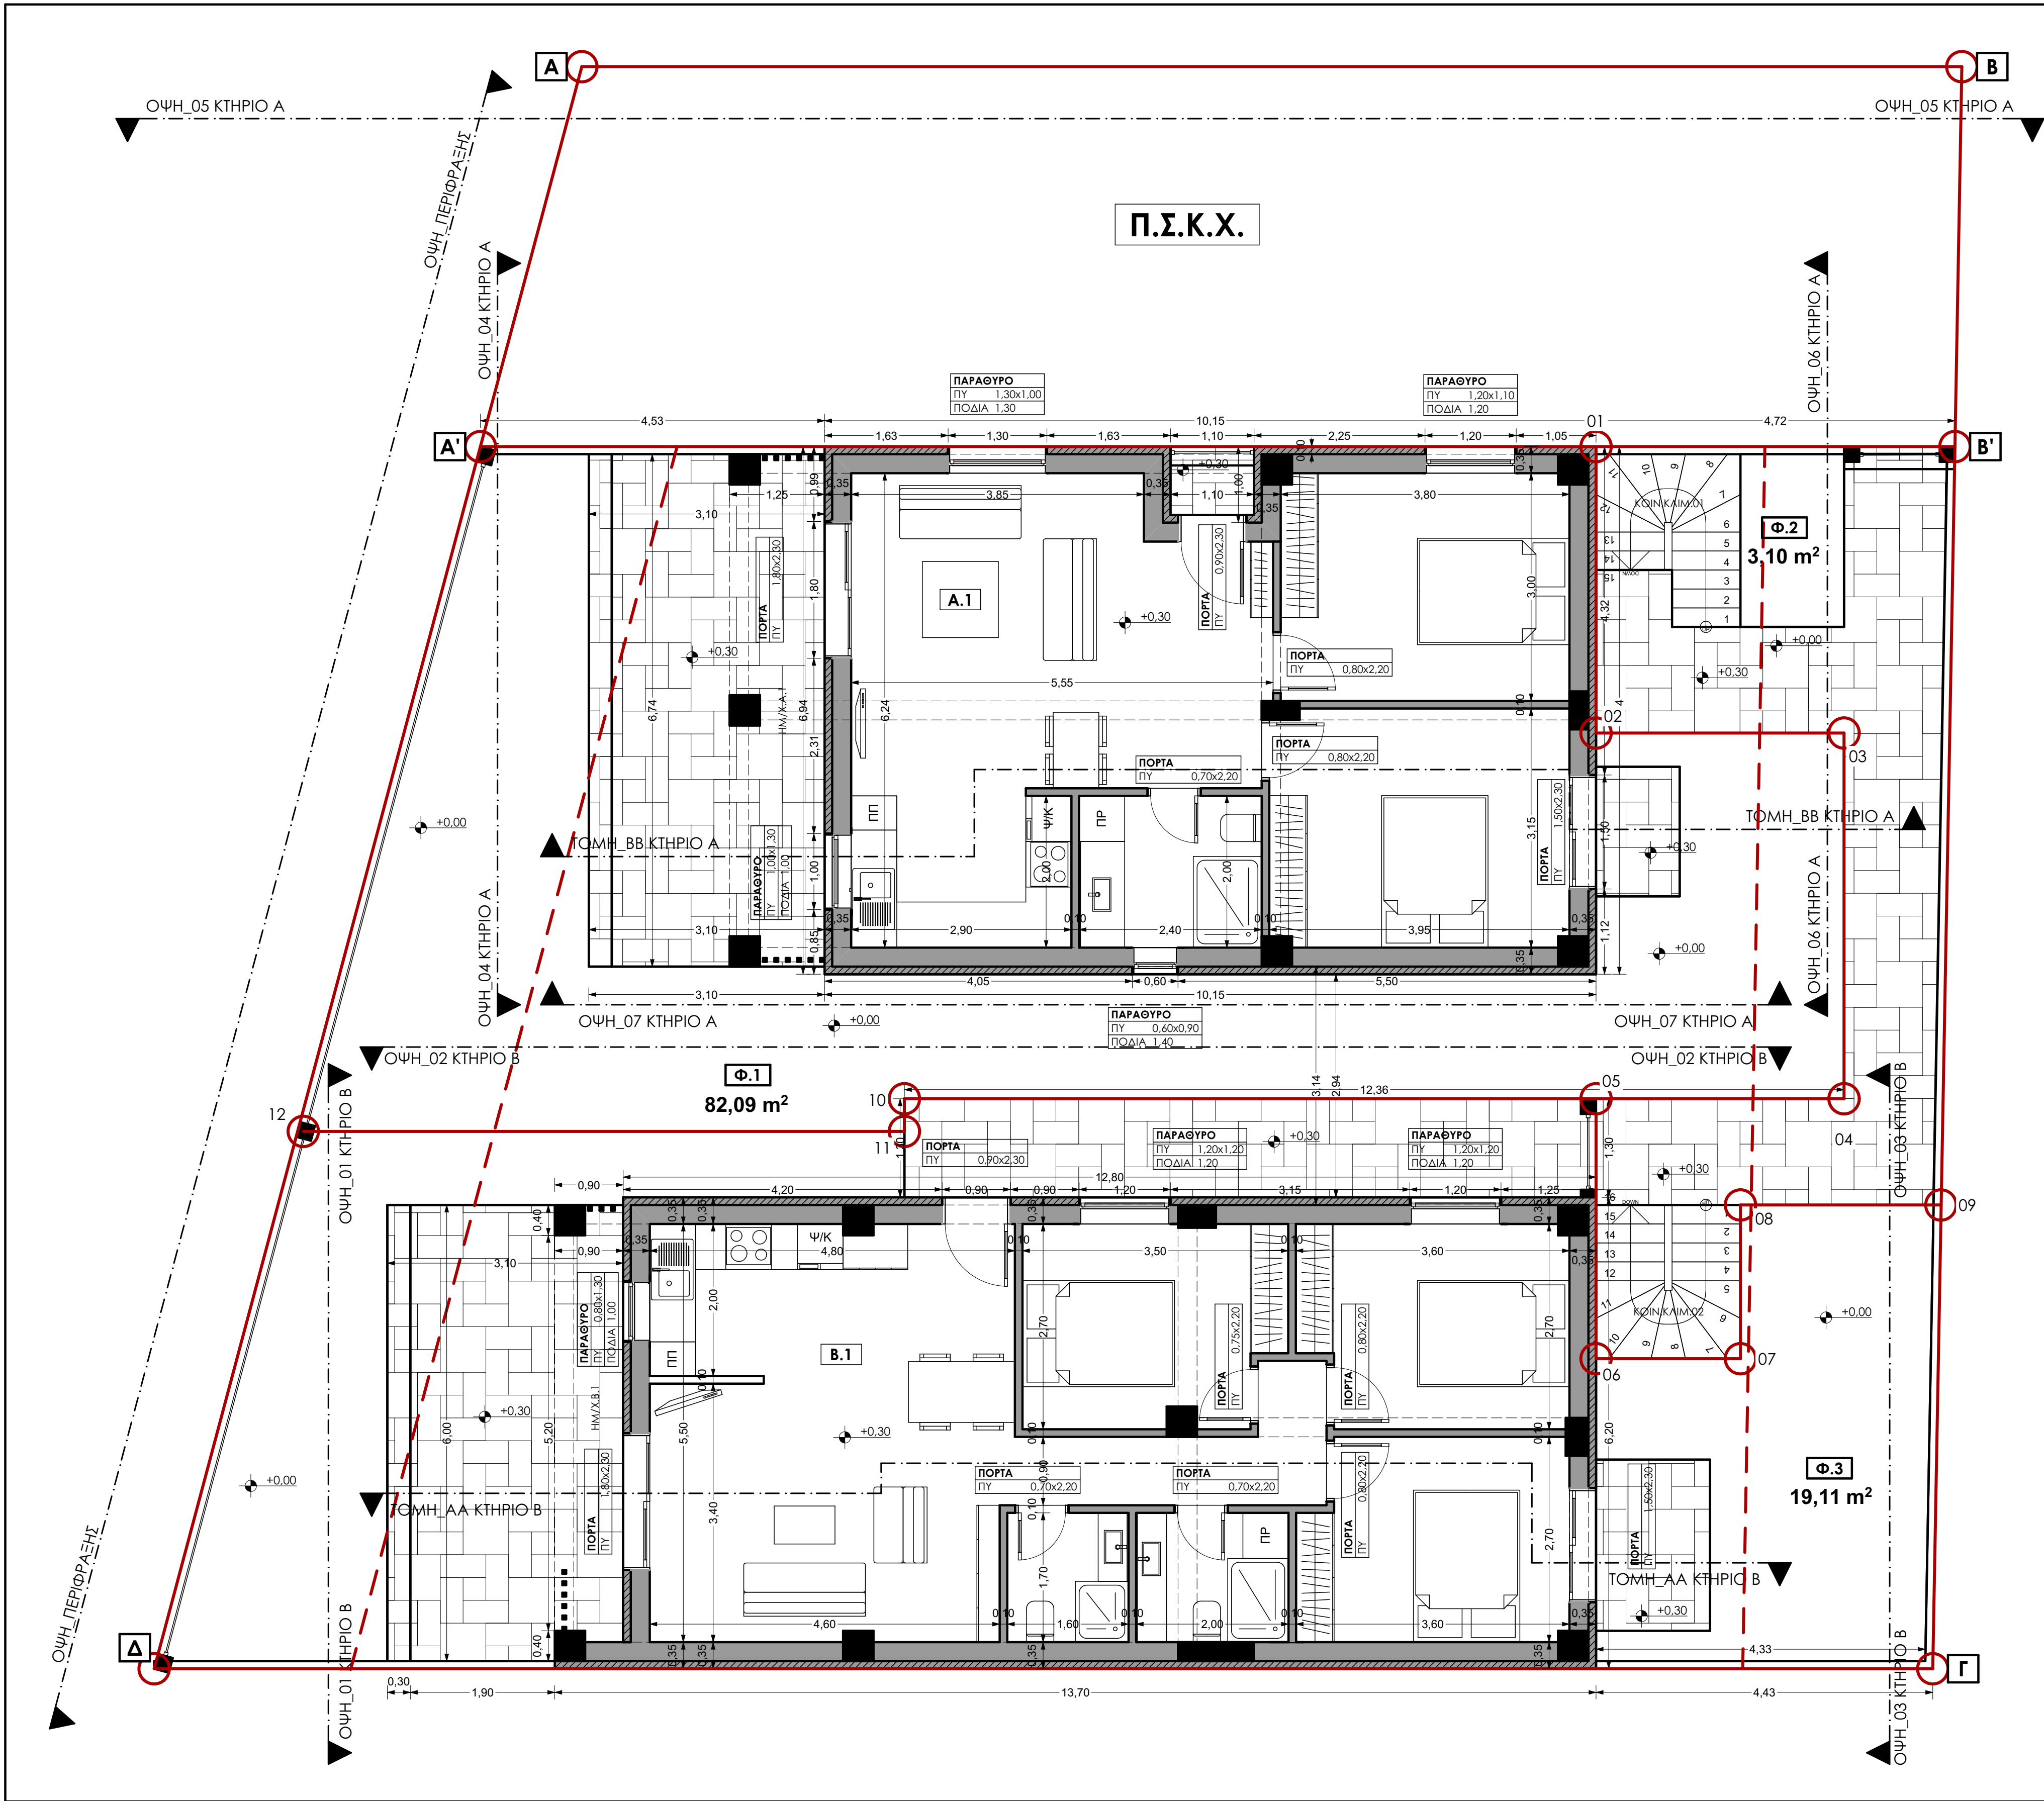

ΙΣΟΓΕΙΟ

Περιεχόμενο υπεύθυνης δήλωσης του αρθ.8 του ν.1599/86 -
Υπολογισμοί μεγεθών κατ' ερασίην της παρ.3, άρθρο 39, Ν.4495/17, όπως ισχύει:

Σ.Δ.Α.1=9,45x6,24+0,10x2+0,14x2+0,13=59,58m²
Σ.Δ.Β.1=12,10x5,50+0,10x2+0,13x2+0,14x2+0,25=67,54m²
ΣΥΝΟΛΟ Σ.Δ.ΙΣΟΓΕΙΟΥ =67,54+59,58=127,12m²

ΕΠΙΦΑΝΕΙΑ ΠΟΥ ΔΕΝ ΠΡΟΣΜΕΤΡΑΤΑΙ ΣΤΟ Σ.Δ. Α.1=(5,40+3,50+2,72+2,72+3,50+5,40+6,74)
x0,25=7,49m²
ΕΠΙΦΑΝΕΙΑ ΠΟΥ ΔΕΝ ΠΡΟΣΜΕΤΡΑΤΑΙ ΛΠΟ Σ.Δ. Β.1=(6,00+2,54+4,01+4,50+2,40+2,30+4,00
+4,01+2,54)x0,25=8,09m²

ΗΜ/Χ.Α.1=6,74x1,25=8,43m²
ΗΜ/Χ.Β.1=6,00x0,90=5,40m²
ΣΥΝΟΛΟ ΗΜ/ΧΩΡΩΝ=ΗΜ/Χ.Α.1+ΗΜ/Χ.Β.1=8,43+5,40=13,83m²

Ε.Κ.ΚΑΙΜ.01=1,00x1,52+2,27x0,90=3,56m²
Ε.Κ.ΚΑΙΜ.02=1,90x2,02=3,84m²
ΣΥΝΟΛΟ Ε.ΚΟΙΝ.ΚΑΙΜ=Ε.Κ.ΚΑΙΜ.01+Ε.Κ.ΚΑΙΜ.02=3,56+3,84=7,40m²

ΟΤΩΣ ΙΣΟΓΕΙΟΥ=(Σ.Δ.ΙΣΟΓΕΙΟΥ+Ε.ΗΜ/ΧΩΡΩΝ)x3,20=(127,12+13,83)x3,20=140,95x3,20
=451,04m²

ΠΡΑΓΜΑΤΙΚΟ ΕΜΒΑΔΟ Α.1 ΜΕ ΘΕΡΜΟΜΟΝΩΣΗ =70,46m²
ΠΡΑΓΜΑΤΙΚΟ ΕΜΒΑΔΟ Β.1 ΜΕ ΘΕΡΜΟΜΟΝΩΣΗ =79,39m²

ΠΑΡΑΤΗΡΗΣΗ
ΕΞΩΤΕΡΙΚΗ ΘΕΡΜΟΜΟΝΩΣΗ ΠΛΑΧΟΥΣ ΑΝΩ ΤΩΝ 6cm ΔΕΝ ΠΡΟΣΜΕΤΡΑΤΑΙ ΣΤΟ Σ.Δ. ΚΑΙ
ΣΤΗΝ ΚΑΛΥΨΗ (ΣΤΟ ΣΧΕΔΙΟ ΔΙΑΤΡΑΜΜΙΜΕΝΗ ΠΕΡΙΟΧΗ)

ΕΛΕΓΧΟΣ ΗΜΙΥΠΟΛΟΓΙΣΜΩΝ ΧΩΡΩΝ
ΗΜ.Χ.Α.1 : ΠΕΡΙΜΕΤΡΟΣ=6,74+1,25+6,74+1,25=15,98m
ΑΝΟΙΓΜΑΤΑ=2,77+2,77+0,85+0,85
ΕΛΕΓΧΟΣ=15,98x0,35=5,59<7,24

ΗΜ.Χ.Β.1 : ΠΕΡΙΜΕΤΡΟΣ=6,00+6,00+0,90+0,90=13,80m
ΑΝΟΙΓΜΑΤΑ=5,20+0,50
ΕΛΕΓΧΟΣ=13,80x0,35=4,83<5,70

ΕΡΓΟΔΟΤΗΣ	Μ.ΦΥΛΑΚΤΟΥ ΚΑΙ ΣΙΑ Ε.Ε.	
ΕΡΓΟ	- ΜΑΡΤΙΝΗ - ΔΥΟ ΔΙΩΡΟΦΕΣ ΟΙΚΟΔΟΜΕΣ ΜΕ ΣΟΦΙΤΑ,ΣΤΕΓΗ, ΚΑΙ ΠΕΡΙΦΡΑΞΗ	
ΘΕΣΗ	ΟΙΚΟΠΕΔΟ ΥΠ'ΑΡΙΘΜ 4 (ΑΥΤΟΤΕΛΕΣ ΤΜΗΜΑ ΤΟΥ 1853) ΘΕΣΗ ΑΛΕΥΡΟΥ ΠΑΡΑΛΙΑΣ ΟΦΡΥΝΙΟΥ- - Δ.ΠΑΓΓΑΙΟΥ - Π.Ε. ΚΑΒΑΛΑΣ	
	ΜΕΛΕΤΗΤΗΣ	
	ΑΛΕΞΙΟΥ ΔΗΜΟΣ Αρχιτέκτων Μηχανικός Α.Π.Θ.	
ΑΡ.ΣΧΕΔΙΟΥ	ΘΕΜΑ	
A.01	ΚΑΤΟΨΗ ΙΣΟΓΕΙΟΥ	
ΚΛΙΜΑΚΑ	ΧΡΟΝΟΣ ΜΕΛΕΤΗΣ	
1:50	ΙΟΥΛΙΟΣ 2024	
ΥΠΟΓΡΑΦΗ-ΣΦΡΑΓΙΔΑ		ΘΕΩΡΗΣΗ
		